


主玄関

屋外
遊戯場

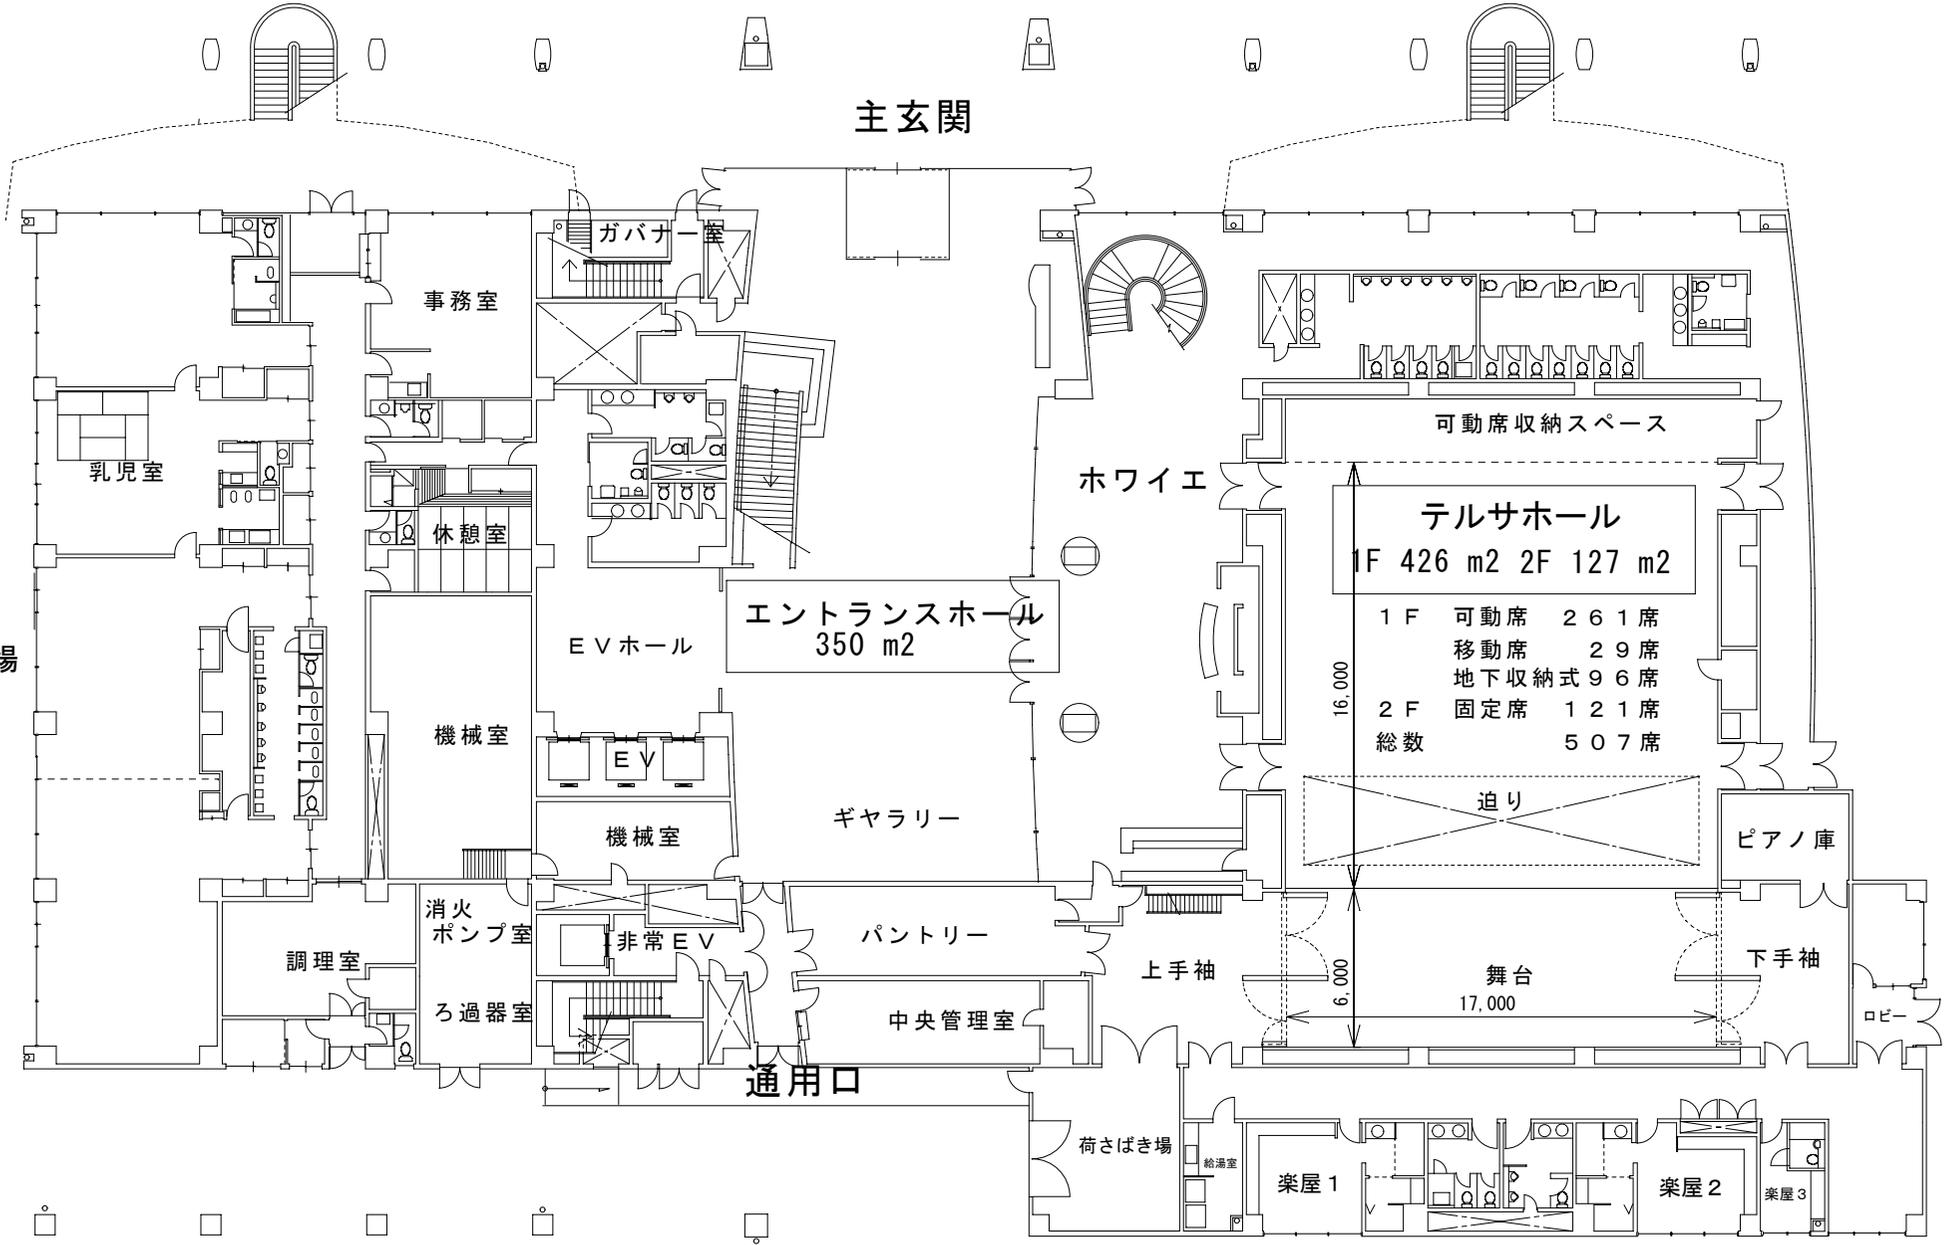

1階平面図